


LEGENDA ACQUE DI PRIMA PIOGGIA	
	Caduta raccolta acque meteoriche
	pluviali raccolta acque coperture
	Fossa Imhoff
	Pozzo disperdente
	Pozzetto di ispezione acque meteoriche
	Pozzetto di ispezione acque coperture
	Pozzetto di ispezione acque nere
	Rele di raccolta acque meteoriche
	Rele di raccolta acque provenienti da falda
	Rele di raccolta acque nere

Superficie complessiva impianto	21.000 mq circa
Superficie complessiva coperta	5.300 mq circa
Superficie scoperta in autobloccante	1.600 mq circa
Superficie a verde	1.000 mq circa
Superficie scoperta in battuto di cemento	13.100 mq circa

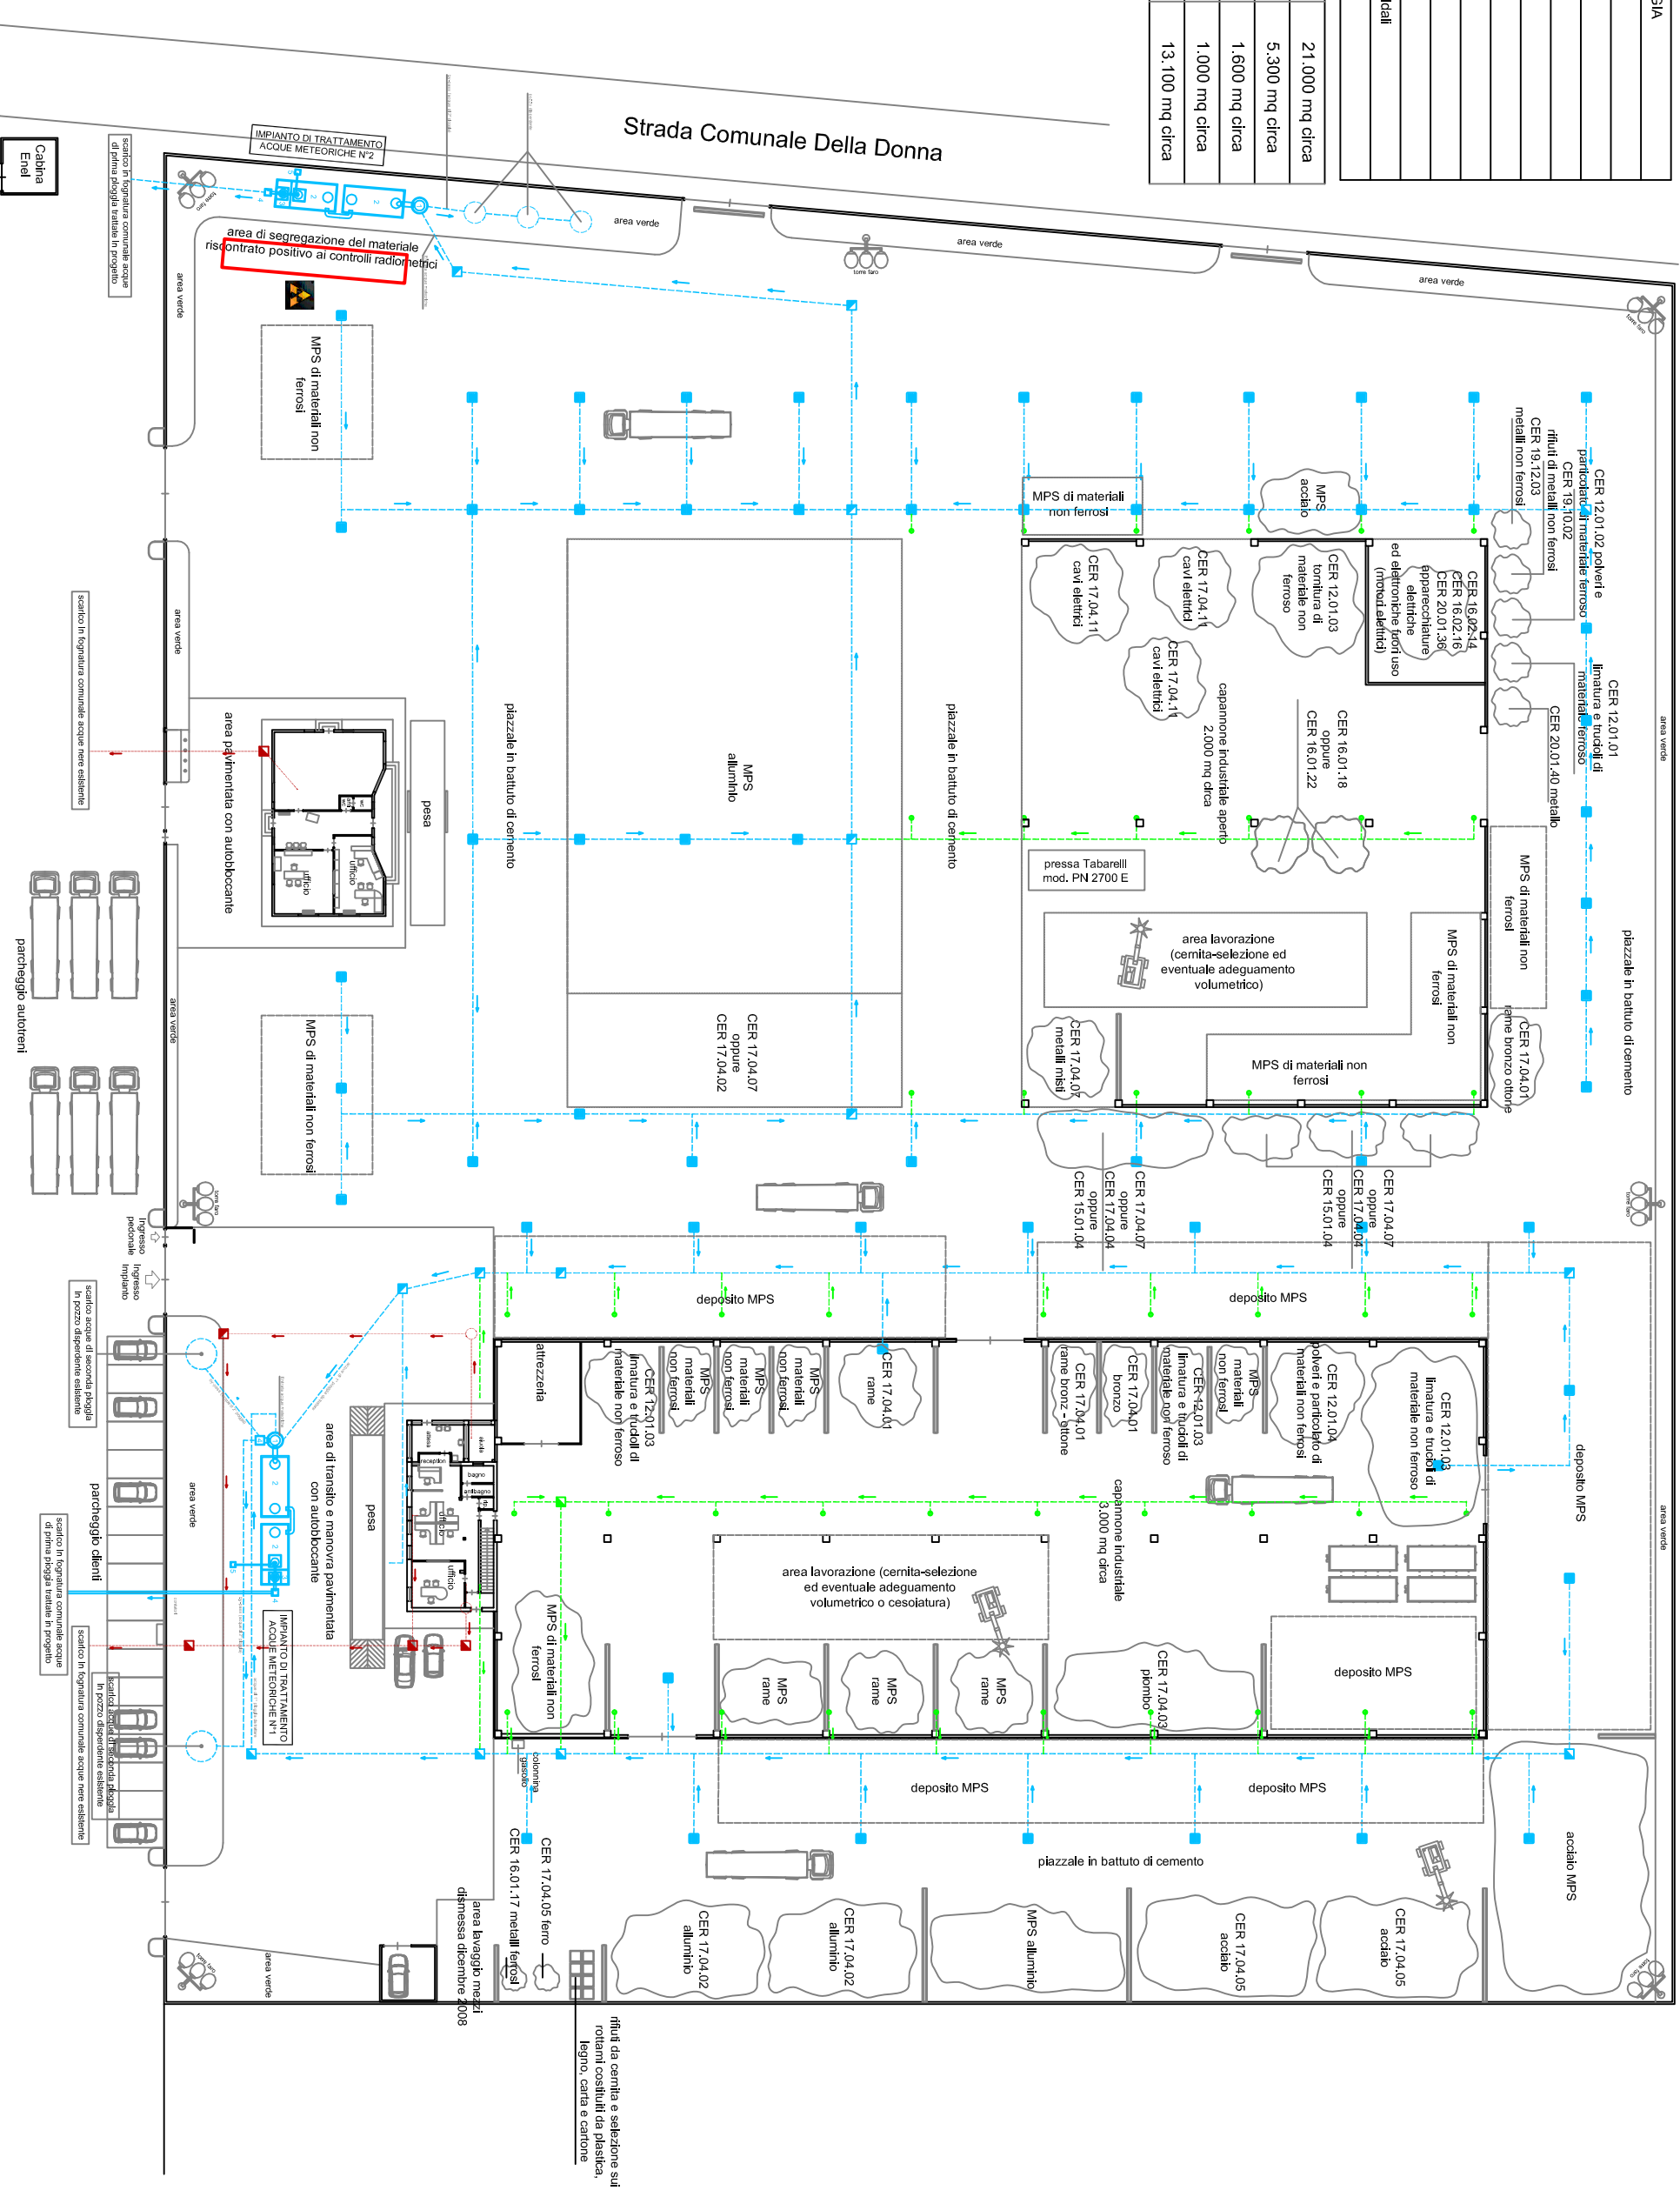

ritratti da cementa e selezione sui rotami costituiti da plastica, legno, carta e cartone

Via Vecchia Reale